


PLAN GENERALNE REGULACIJE ZA NASELJE HAJDUKOVO

NACRT PLANA

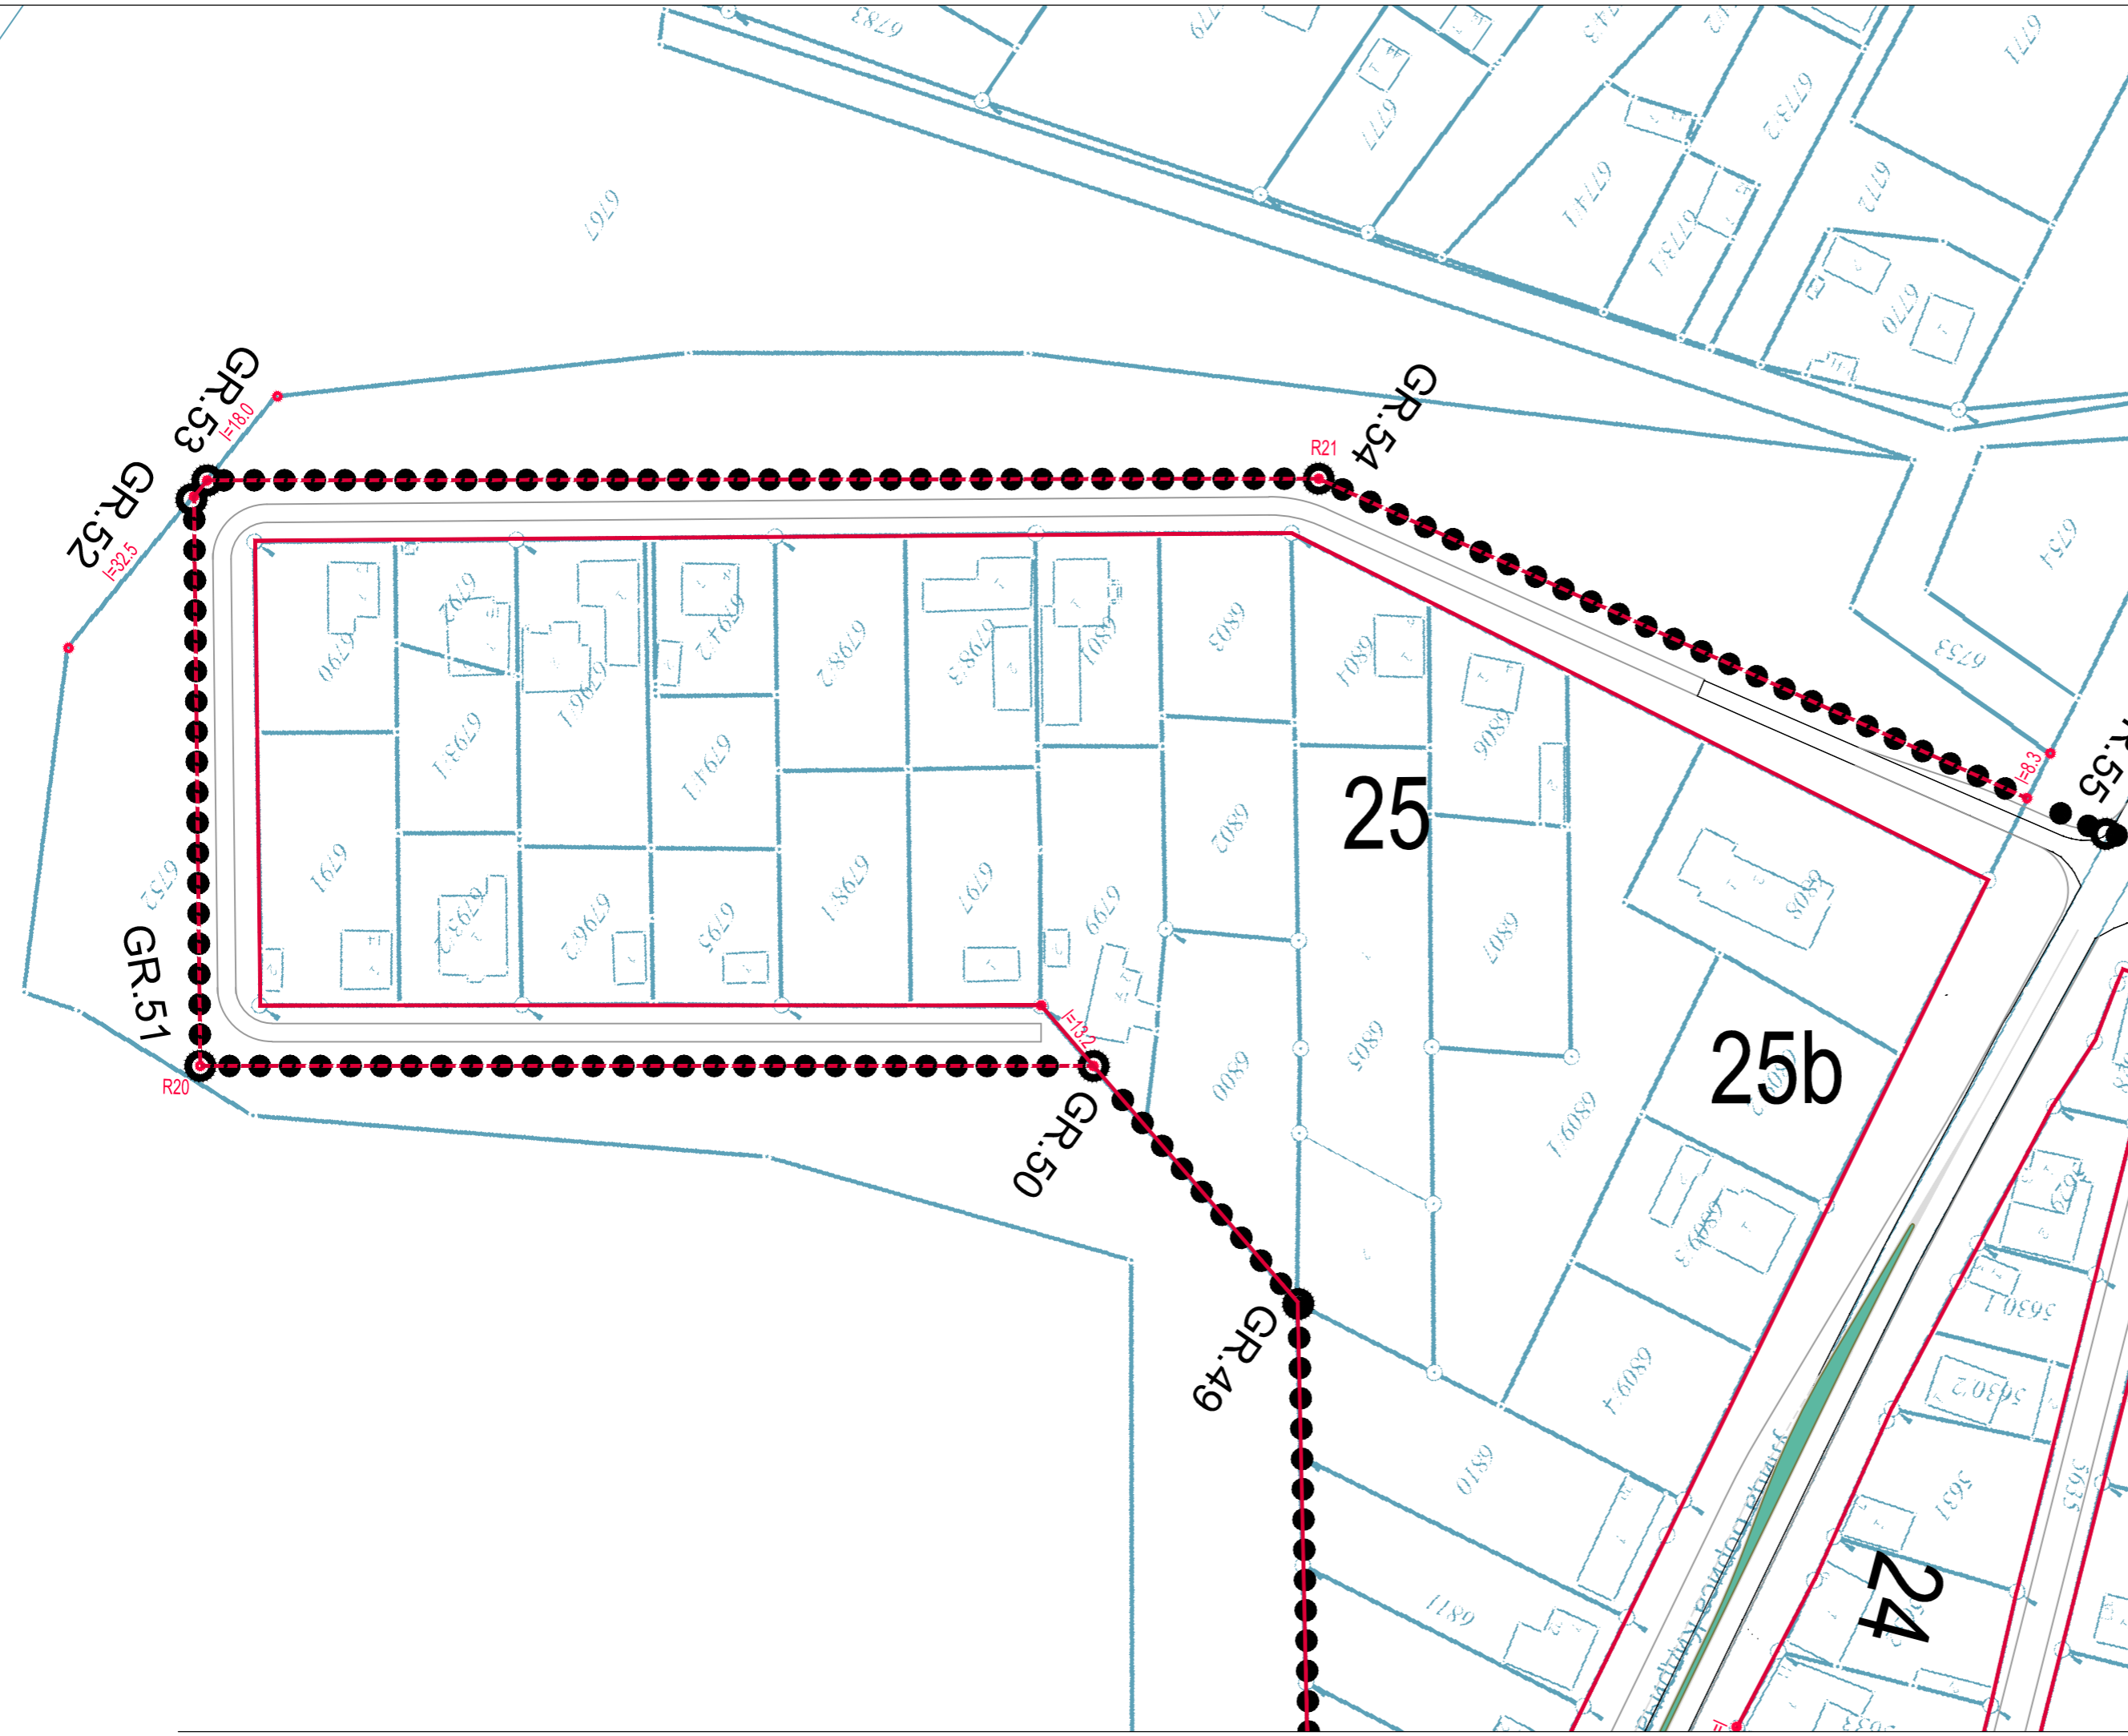

REGULACIJA POVRŠINA JAVNE NAMENE - ULICA - DETALJ 10 -

- Granica obuhvata plana
 - GR.54 ● Prelomne tačke granice plana generalne regulacije
 - Regulacione linije po postojećim međnim linijama
 - - - Planirane regulacione linije
 - R-13 ● Prelomne tačke planirane regulacione linije označene sa koordinatama
 - R-PM ● R-PO ● Prelomne tačke planirane regulacione linije na postojećim međnim tačkama i postojećim objektima
 - 25 Oznake blokova
- Koordinate prelomnih tačaka planirane regulacione linije:
- R20 408713.510 107623.890
R21 408528.610 107720.210

ZAVOD ZA URBANIZAM SUBOTICA

Broj ugovora-narudžbe
27-11-13

Predmet PLAN GENERALNE REGULACIJE ZA NASELJE HAJDUKOVO	Crtež PLAN REGULACIJE I NIVELACIJE - DETALJ 10 -	Odgovorni urbanista ANA BUKVIĆ, dipl.ing.arh	Datum I/15.	Paraf	Razmera 1:1000
		Planer MILAN MARJANOV, dipl.ing.saob.			Br.lista 2.5.10
Naručilac GRAD SUBOTICA					